


Raumplan Hendrik Witte Saal (EG Raum K 07)

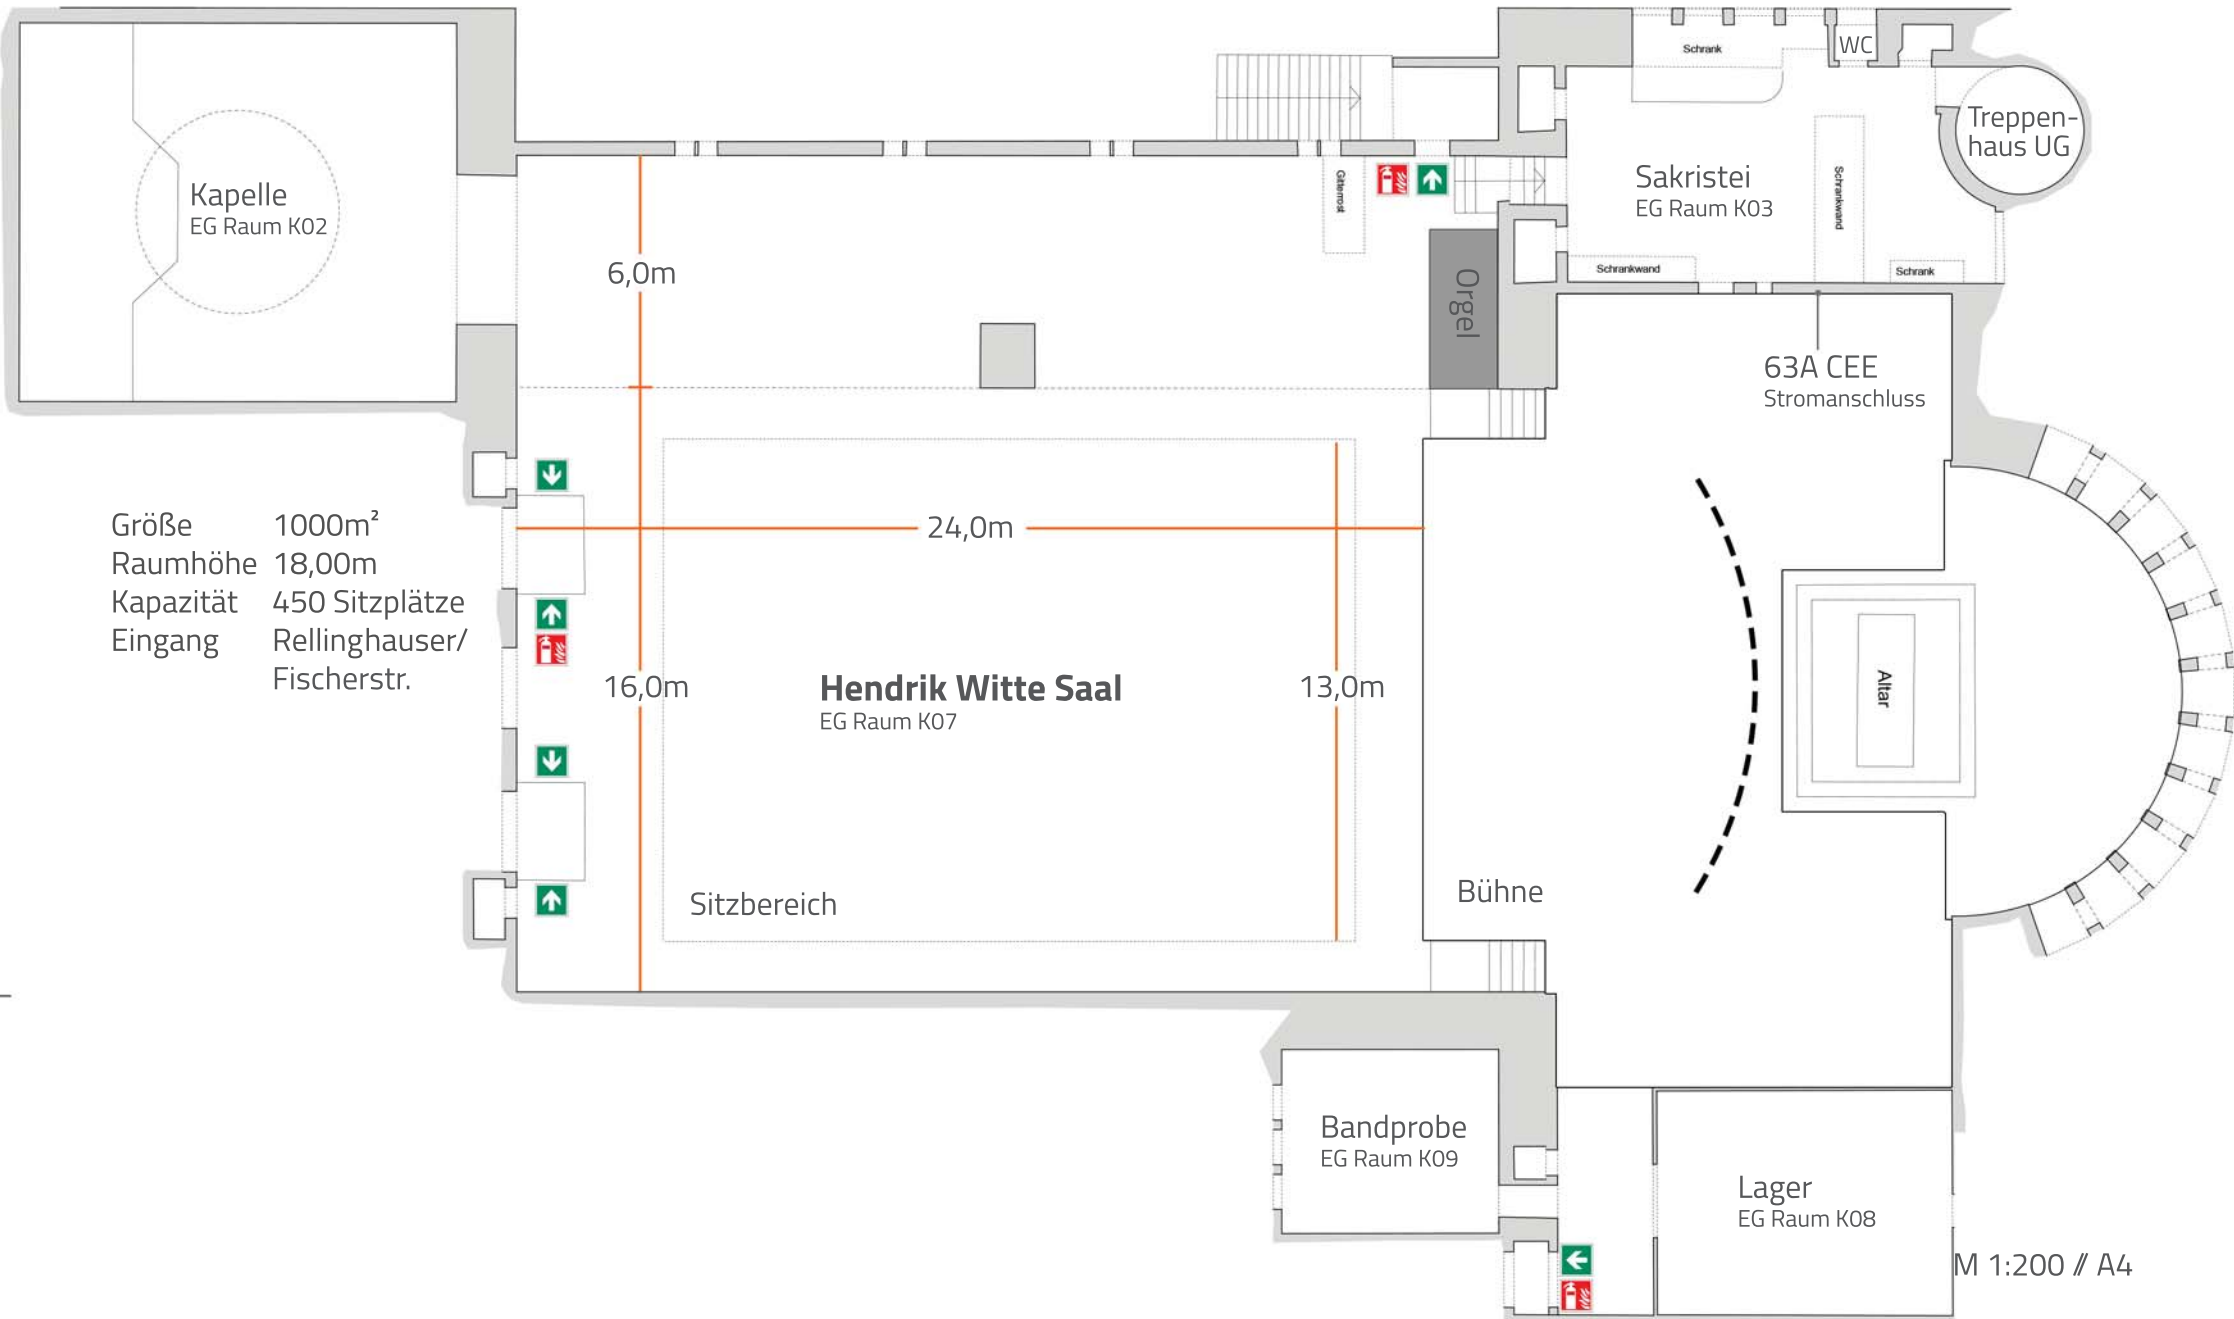

Größe 1000m²
Raumhöhe 18,00m
Kapazität 450 Sitzplätze
Eingang Rellinghauser/
Fischerstr.

Hendrik Witte Saal
EG Raum K07

Sakristei
EG Raum K03

Treppen-
haus UG

63A CEE
Stromanschluss

Altar

Bühne

Bandprobe
EG Raum K09

Lager
EG Raum K08